


PUNTOS	RUMBO	DISTANCIA
1 - 2	N 81°46'00" E	222.08
2 - 3	N 56°28'08" E	71.84
3 - 4	N 56°28'08" E	186.66
4 - 5	S 16°53'32" E	70.38
5 - 6	S 16°53'32" E	58.43
6 - 7	S 16°53'32" E	189.62
7 - 8	S 16°53'32" E	27.19
8 - 9	S 16°53'32" E	77.75
9 - 10	S 13°25'55" E	283.31
10 - 11	S 13°25'55" E	107.38
11 - 12	S 13°25'55" E	58.71
12 - 13	S 13°25'55" E	173.18
13 - 14	S 13°25'55" E	41.23
14 - 15	S 13°25'55" E	52.79
15 - 16	S 13°25'55" E	172.23
16 - 17	S 13°25'55" E	49.23
17 - 18	S 13°25'55" E	13.00
18 - 19	S 76°39'26" W	43.42
19 - 20	S 76°39'26" W	8.39
20 - 21	N 74°02'50" E	302.21
21 - 22	N 13°50'56" W	155.35
22 - 23	N 56°17'52" W	93.59
23 - 24	N 56°17'52" W	100.29
24 - 25	N 56°17'52" W	28.39
25 - 26	N 36°49'02" W	41.33
26 - 27	N 14°56'44" E	89.74
27 - 28	N 28°25'42" E	40.82
28 - 29	N 4°46'23" W	68.16
29 - 30	N 30°11'20" W	60.21
30 - 31	N 59°41'41" W	32.13
31 - 32	N 88°46'11" W	56.46
32 - 33	S 74°58'48" W	95.21
33 - 34	N 87°42'00" W	34.20
34 - 35	N 52°01'13" W	76.59
35 - 36	N 26°18'20" W	192.96
36 - 37	N 15°23'23" W	147.19
37 - 38	N 33°57'56" E	160.34
38 - 39	N 82°74'22" E	67.12

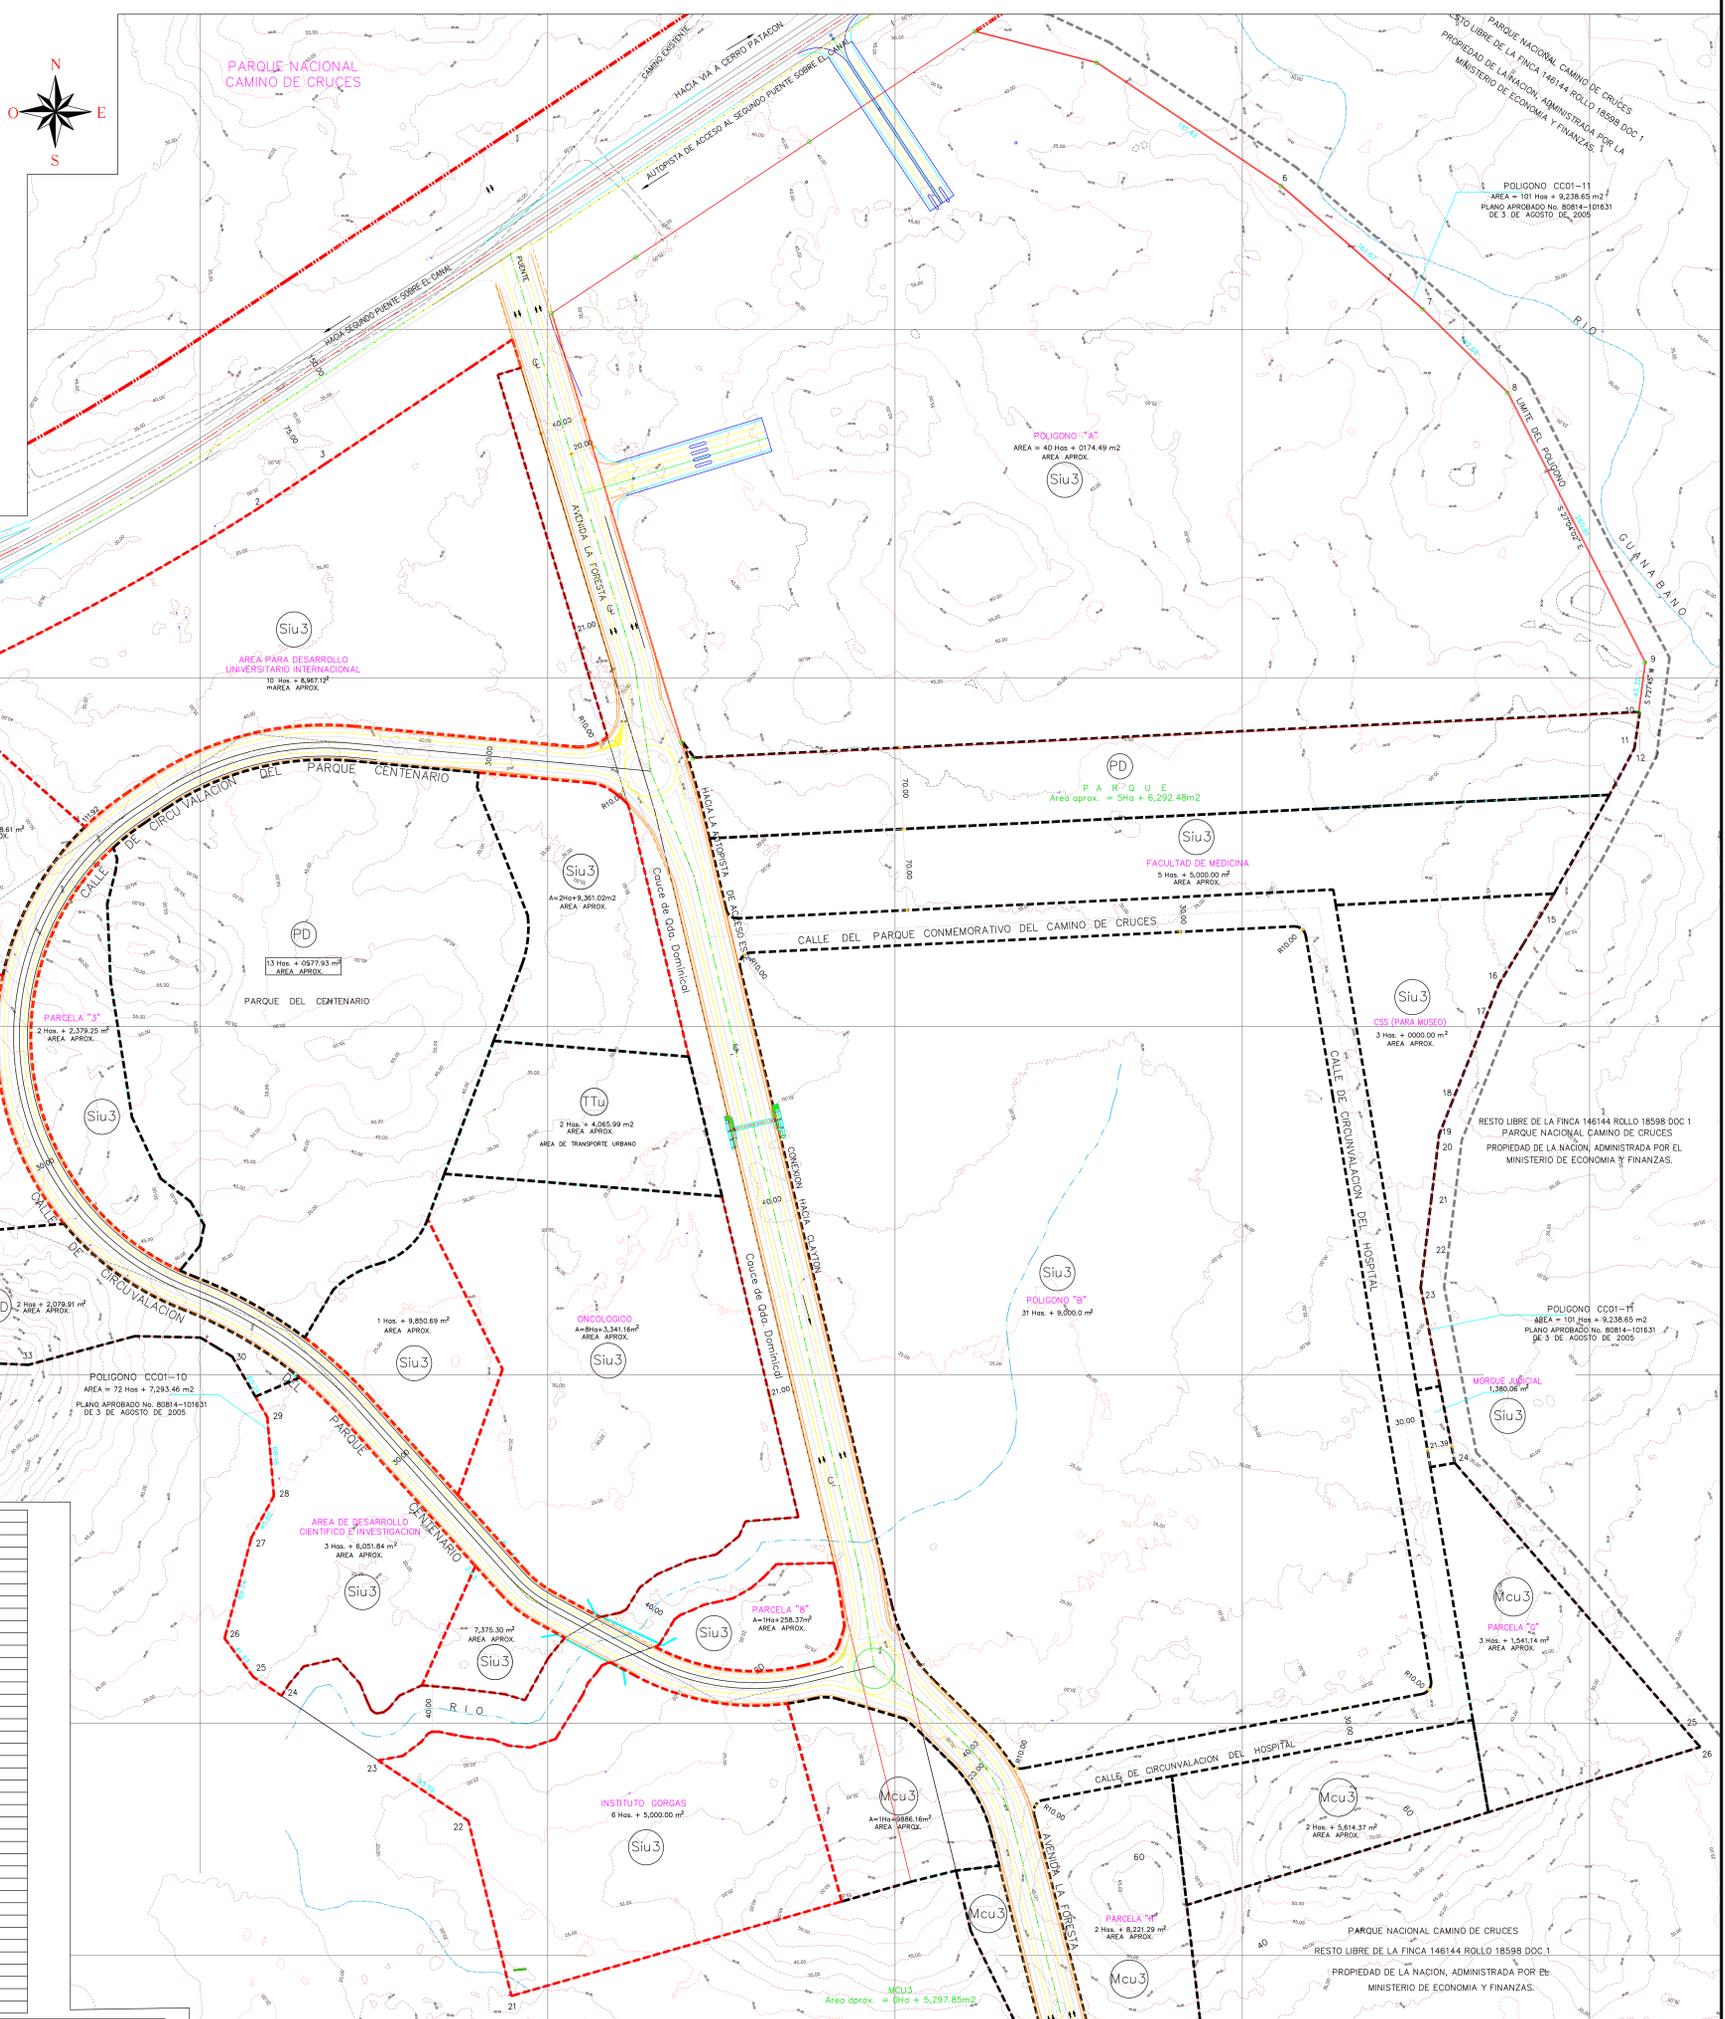

PUNTOS	RUMBO	DISTANCIA
1 - 2	N 56°28'09" E	92.70
2 - 3	N 56°28'09" E	179.92
3 - 4	N 56°28'09" E	171.34
4 - 5	S 75°38'28" E	108.77
5 - 6	S 56°18'57" E	191.42
6 - 7	S 49°00'30" E	161.67
7 - 8	S 49°00'30" E	102.65
8 - 9	S 27°04'02" E	260.81
9 - 10	S 72°24'51" W	43.32
10 - 11	S 72°24'51" W	30.25
11 - 12	S 72°24'51" W	1.43
12 - 13	S 28°22'50" W	70.59
13 - 14	S 28°22'50" W	40.22
14 - 15	S 31°24'04" W	49.22
15 - 16	S 31°24'04" W	19.25
16 - 17	S 21°44'36" W	90.40
17 - 18	S 21°44'36" W	29.98
18 - 19	S 6°52'04" W	12.11
19 - 20	S 6°52'04" W	42.23
20 - 21	S 6°52'04" W	47.69
21 - 22	S 6°52'04" W	30.48
22 - 23	S 11°02'50" E	153.80
23 - 24	S 40°54'48" E	305.24
24 - 25	S 40°54'48" E	18.40
25 - 26	S 72°57'04" W	463.79
26 - 27	S 6°36'25" E	228.21
27 - 28	S 84°56'40" E	158.82
28 - 29	S 22°58'07" E	163.34
29 - 30	N 13°50'30" W	57.09
30 - 31	N 13°50'30" W	30.05
31 - 32	N 13°50'30" W	272.37
32 - 33	N 13°50'30" W	472.66
33 - 34	N 13°50'30" W	46.79
34 - 35	N 13°50'30" W	55.73
35 - 36	N 13°50'30" W	55.71
36 - 37	N 16°18'00" W	61.84
37 - 38	N 16°18'00" W	66.50
38 - 39	N 16°18'00" W	39.72

ZONIFICACION PROPUESTA.

Siu3: SERVICIO INSTITUCIONAL URBANO DE ALTA INTENSIDAD
REGULA EL CONJUNTO DE EDIFICACIONES DESTINADAS AL SERVICIO DE LOS RESIDENTES Y USUARIOS A NIVEL URBANO MAS INMEDIATO, ASI COMO DE OTRAS COMUNIDADES, CON ACTIVIDADES COMO: HOSPITAL GENERAL, HOSPITAL PSIQUIATRICO, CLINICAS ESPECIALIZADAS, COLEGIOS, UNIVERSIDAD, CENTRO DE INVESTIGACION, CUARTEL DE POLICIA, ACADEMIAS DE POLICIAS Y BOMBEROS, CATEDRAL, O TEMPLO, ETC., ADEMAS SE PERMITIRAN LAS ACTIVIDADES SECUNDARIAS COMO: Ptu y Pl.

Mcu2: MIXTO COMERCIAL URBANO DE MEDIANA INTENSIDAD
REGULA LAS ACTIVIDADES DE COMERCIO AL POR MAYOR Y A POR MENOR DE ARTICULOS PARA EL HOGAR, VIVIERES, EQUIPOS Y MATERIALES EN GENERAL, ONDINAS, ASOCIACIONES BENEFICAS, ONDAS, ORGANISMOS INTERNACIONALES, EDIFICIOS DE ESTACIONAMIENTOS, RASTROS, GASOLINERAS, HOTELES, MOTEL DE OCASION, CENTRO COMERCIALES, ESTUDIOS DE TELEVISION Y RADIO, VENTA DE GAS LIQUIDO, VENTA DE MATERIALES DE CONSTRUCCION, AGENCIAS DE CARRO BANCOS, ADEMAS SE PERMITIRAN LOS USOS M2u2, Siu3, Tu3 Y SUS USOS COMPLEMENTARIOS Ecu, Ptu Y Pl.

Mcu3: MIXTO COMERCIAL URBANO DE ALTA INTENSIDAD
REGULA LAS ACTIVIDADES DE COMERCIO AL POR MAYOR Y A POR MENOR EN GENERAL, ASOCIACIONES BENEFICAS, ONDAS, EDIFICIOS DE ESTACIONAMIENTOS, CENTROS DE DIVERSION, RECREACION, TEATROS, GALERIAS DE ARTE, RESTAURANTES, SALAS DE Fiestas, VENTA Y REPARACIONES DE AUTOMOVILES, COMPANIAS FUNCIONALES, VENTA DE PRODUCTOS AGROPECUARIOS, CENTROS DE DIVERSION Y RECREACION, TEATROS, GALERIAS DE ARTE, VENTAS Y REPARACION DE AUTOMOVILES, SUCURSAL, BANCOS, GASOLINERAS, ADEMAS SE PERMITIRAN LOS USOS M2u3, Siu3, Tu3 Y SUS USOS COMPLEMENTARIOS Ecu, Ptu Y Pl.

PD: PARQUE DISTRICTAL
REGULA LOS ESPACIOS DESTINADOS A LA RECREACION PASIVA Y ACTIVA DENTRO DEL CENTRO URBANO DONDE SE DESARROLLARAN TODA CLASE DE ACTIVIDADES RECREATIVAS AL AIRE LIBRE, SE PERMITEN ALGUNOS SERVICIOS COMERCIALES.

Pnd: AREA VERDE NO DESARROLLABLE
ESPACIOS ABIERTOS QUE CONTIENEN SITIOS NATURALES EN LOS QUE NO SE PUEDE DESARROLLAR NINGUN TIPO DE CONSTRUCCION, PERO QUE PUEDEN SER VISITADOS DE UNA COMUNIDAD O CENTRO URBANO.

TTU: TRANSPORTE TERRESTRE URBANO
REGULA EL CONJUNTO DE ACTIVIDADES Y EDIFICACIONES DE TRANSPORTE URBANO QUE SON DE TERMINALES DE PASAJEROS O DE CARGA, PUNTOS DE TRANSBORDO DE PASAJEROS O TRANSFERENCIA DE CARGA Y DE SERVICIOS COMPLEMENTARIOS A LOS USUARIOS DEL SISTEMA DE TRANSPORTE TERRESTRE A NIVEL URBANO CON ACTIVIDADES COMO TERMINAL DE TRANSPORTE URBANO, TERMINAL DE TRANSPORTE INTERPROVINCIAL, TERMINAL DE TRANSPORTE INTERNACIONAL, PUQUERA DE TRANSPORTE SELECTIVO, CENTRO DE TRANSBORDO, TERMINAL DE TRANSPORTE TURISTICO, COMERCIO AL POR MENOR DE VIVERES Y SERVICIOS COMERCIALES, AREA DE SERVICIO Y MANTENIMIENTO (GASOLINERA, TALLERES, Y/O SIMILARES).

Ecu: EQUIPAMIENTO DE SERVICIO BASICO URBANO
REGULA LAS ACTIVIDADES Y EDIFICIOS QUE CONTIENEN EQUIPAMIENTO DE SERVICIOS BASICOS URBANOS PARA LAS COMUNIDADES, CUYO DISEÑO DEBE ARMONIZAR CON LA IMAGEN DEL CONJUNTO, ESTETICA DEL ENTORNO Y LA PROTECCION DEL AMBIENTE, RESPETANDO LAS ESPECIFICACIONES TECNICAS DE CADA SERVICIO, PERMITIENDO ACTIVIDADES COMO LAS PLANTAS DE DISTRIBUCION ELECTRICA, PLANTA DE TRATAMIENTO DE AGUAS SERVIDA, CENTRO DE COMUNICACION, POTABILIZADORA Y TANQUES DE AGUA.

