


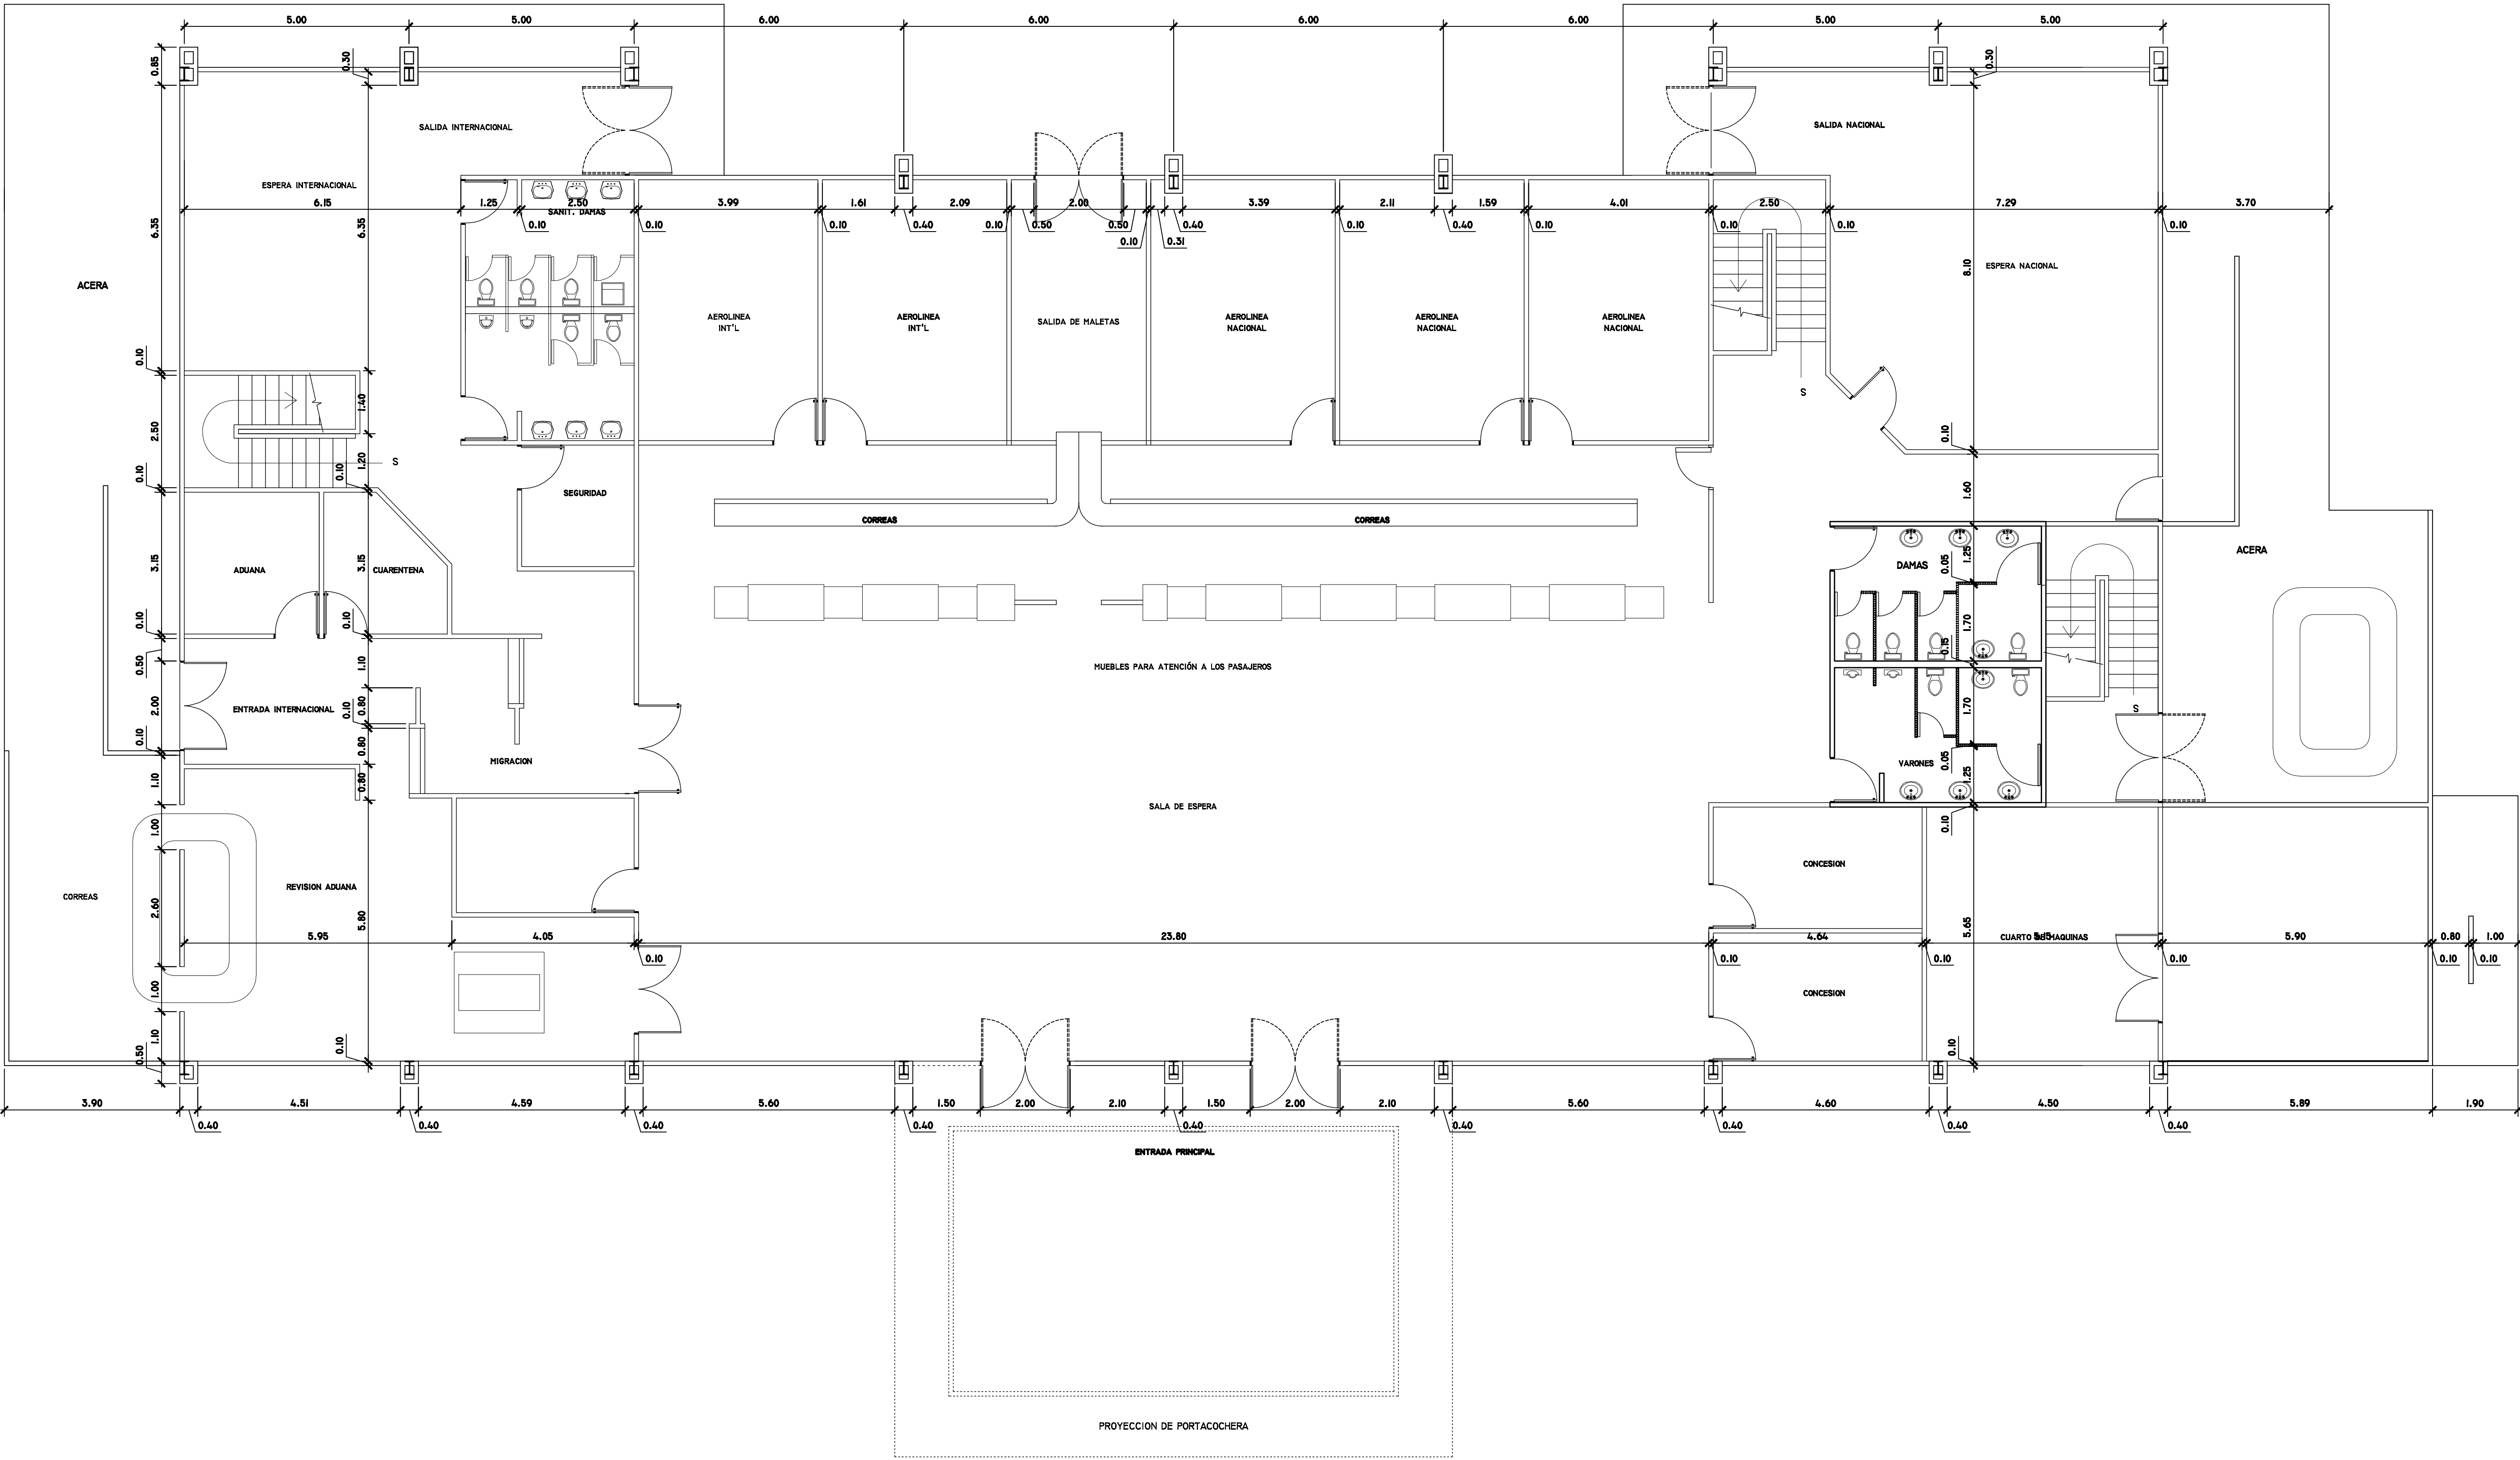

PLANTA BAJA EDIFICIO ACTUAL